




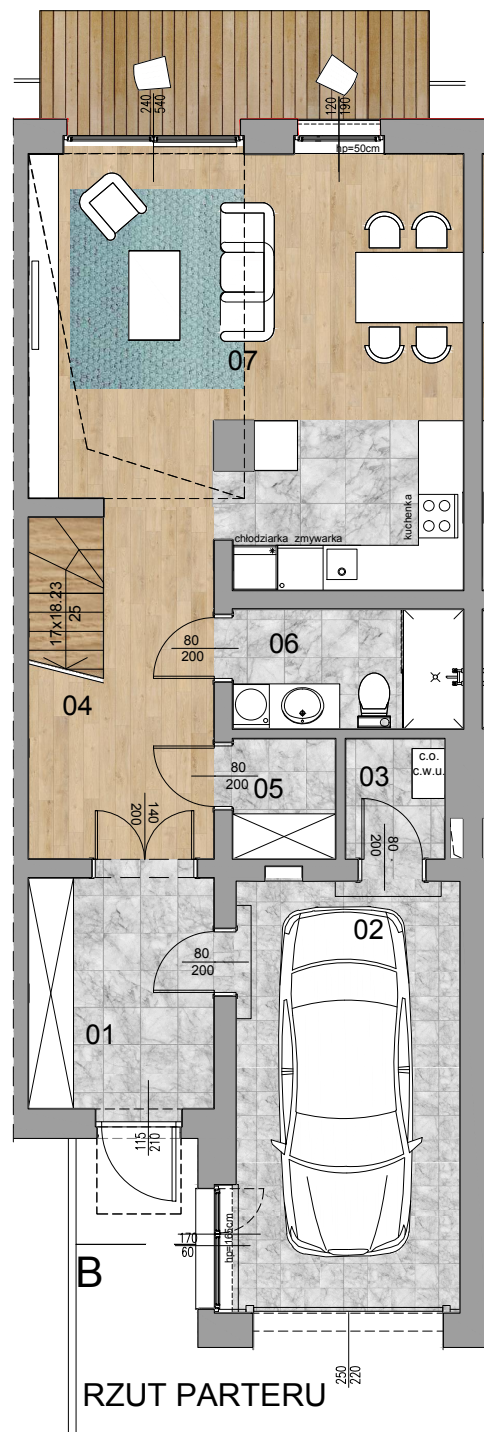



RZUT PARTERU

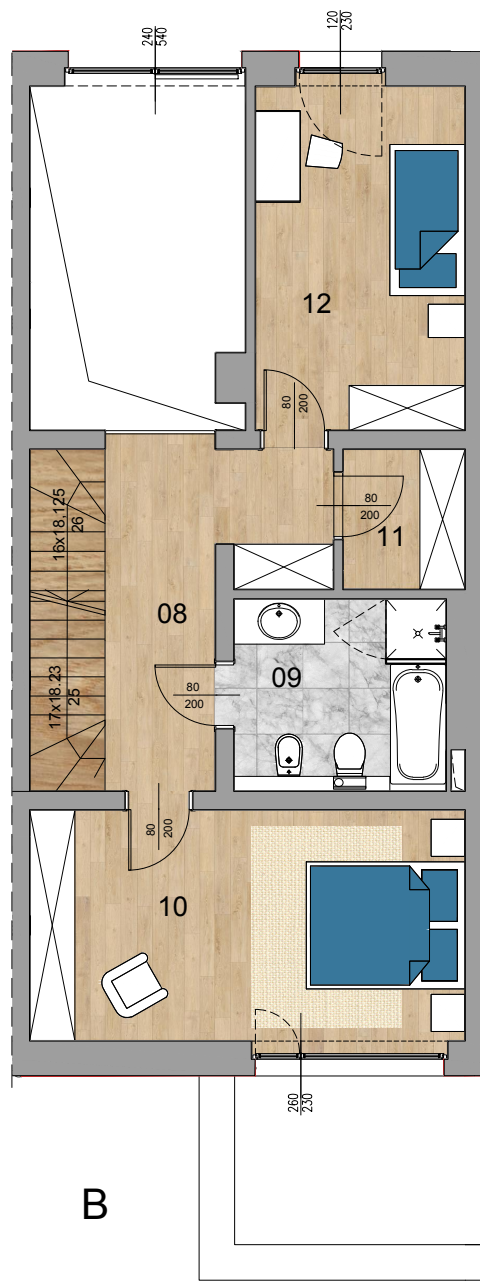

RZUT 1 PIETRA

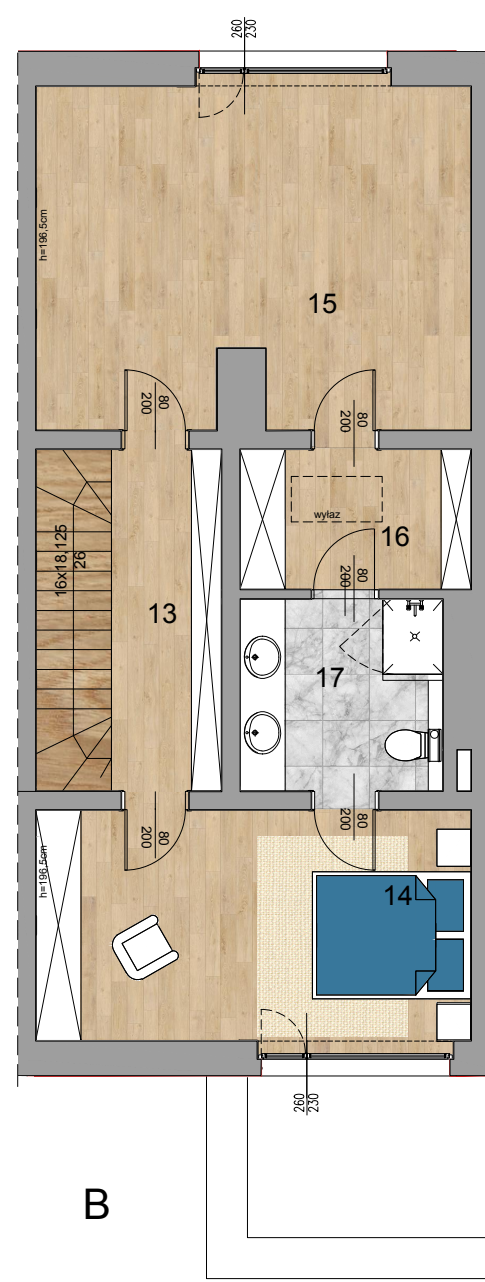

RZUT 2 PIETRA

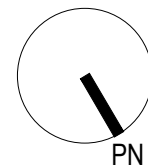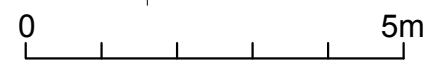


WYKAZ POMIESZCZEŃ

[l.p.]	NAZWA POMIESZCZENIA	[m²]
B.01	PRZEDSIONEK	7.36
B.02	GARAŻ	16.50
B.03	KOTŁOWNIA	2.03
B.04	HOL	10.93
B.05	GARDEROBA	2.10
B.06	ŁAZIENKA	4.73
B.07	SALON I KUCHNIA	29.84
SUMA	PARTER SEGMENT B	73.49

[l.p.]	NAZWA POMIESZCZENIA	[m²]
B.08	HOL	13.63
B.09	ŁAZIENKA	7.01
B.10	POKÓJ	17.36
B.11	GARDEROBA	2.91
B.12	POKÓJ	12.46
SUMA	PIĘTRO I SEGMENT B	53.37

[l.p.]	NAZWA POMIESZCZENIA	[m²]
B.13	HOL	6.50
B.14	POKÓJ	17.36
B.15	POKÓJ ZABAW	25.23
B.16	GARDEROBA	5.54
B.17	ŁAZIENKA	6.70
SUMA	PIĘTRO II SEGMENT B	61.33

PUM B **188,19 m²**

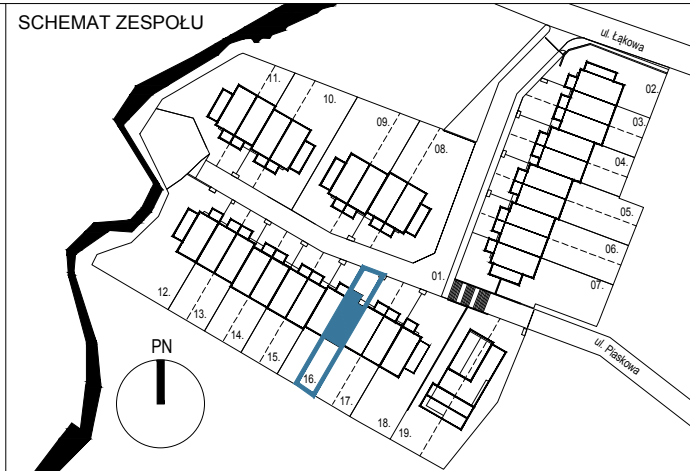

NR DZIAŁKI 16B pow.245m² NR BUDYNKU 16 NR LOKALU B

INWESTOR	 ul. JANA PAWŁA II 80 lok 10 00-175 WARSZAWA
NAZWA INWESTYCJI	SREBRZYSTA POLANA
TEMAT	ZESPÓŁ BUDYNKÓW MIESZKALNYCH NAD RZEKĄ SREBRNĄ
ADRES	UL. ŁĄKOWA, MIŃSK MAZOWIECKI
TYTUŁ	KARTA I. ARANŻACJA POMIESZCZEŃ
PROJEKT	STUDIO MA.G Architekt Grzegorz Pietrzak 01-342 Warszawa, ul. Lustrzana 8

Uwaga! Powierzchnie liczone w stanie wykończonym według normy PN-ISO 9836:1997. Podane powierzchnie mogą ulec lekkiej zmianie na etapie realizacji.