






RZUT 1 PIETRA

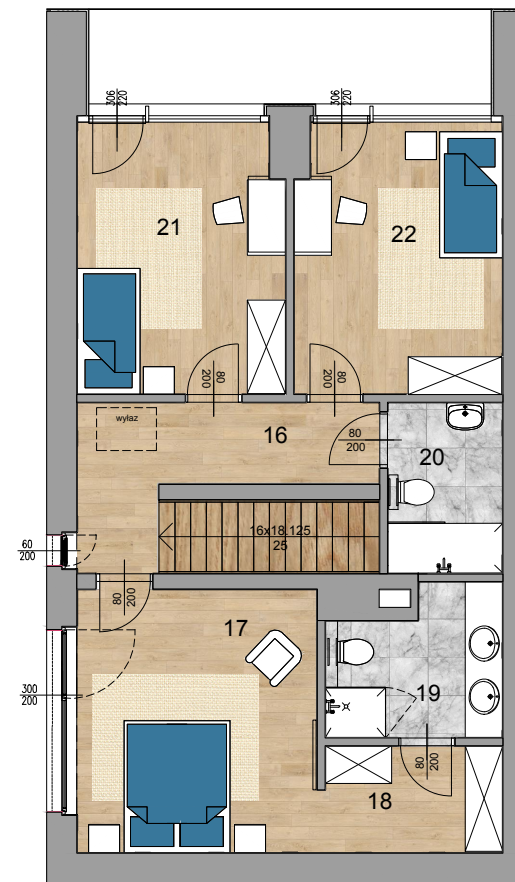

RZUT 2 PIETRA

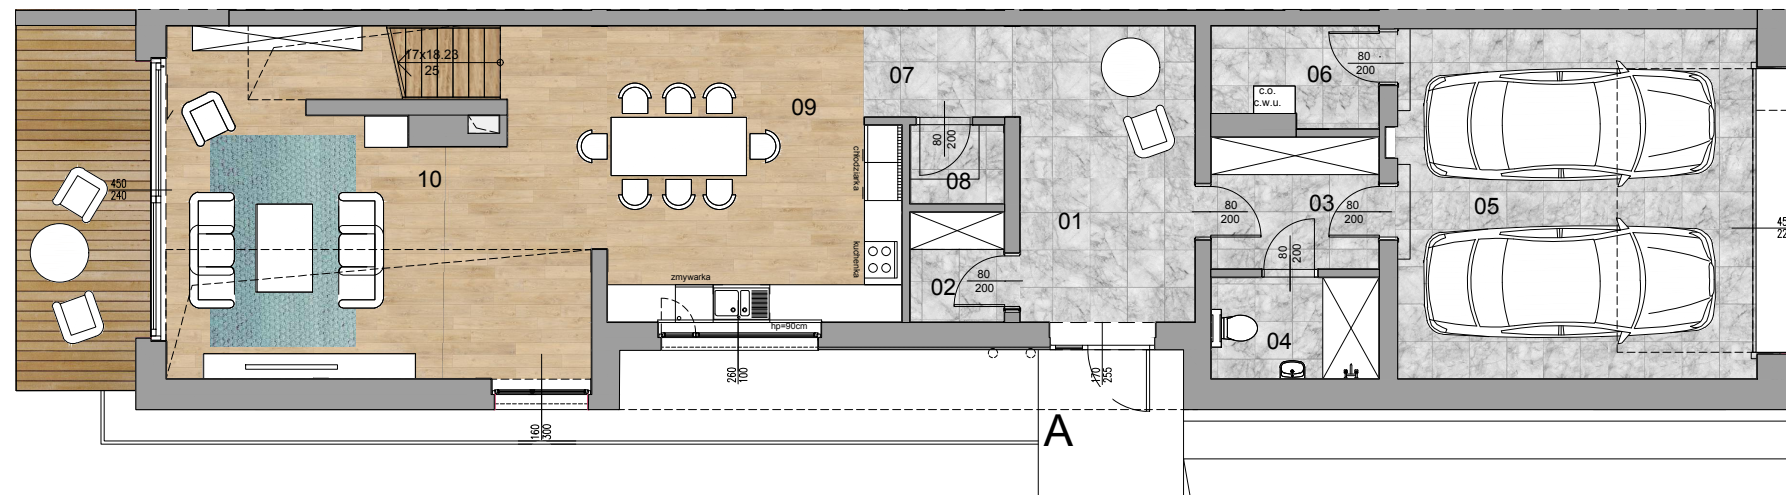

RZUT PARTERU

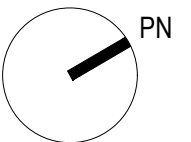

WYKAZ POMIESZCZEŃ


[l.p.]	NAZWA POMIESZCZENIA	[m ²]
A.01	HOL	12.92
A.02	GARDEROBA	2.54
A.03	KORYTARZ	5.50
A.04	WC	4.21
A.05	GARAŻ	31.41
A.06	KOTŁOWNIA	3.94
A.07	KORYTARZ	3.53
A.08	SPIŻARNIA	1.81
A.09	KUCHNIA I JADALNIA	21.34
A.10	SALON	36.35
SUMA	PARTER SEGMENT A	123.55

[l.p.]	NAZWA POMIESZCZENIA	[m ²]
A.11	KORYTARZ	20.10
A.12	PRALNIA	2.62
A.13	POKÓJ	13.55
A.14	POKÓJ	13.55
A.15	ŁAZIENKA	7.10
SUMA	1 PIĘTRO SEGMENT A	56,92

[l.p.]	NAZWA POMIESZCZENIA	[m ²]
A.16	KORYTARZ	7.90
A.17	POKÓJ	15.75
A.18	GARDEROBA	4.68
A.19	ŁAZIENKA	5.94
A.20	ŁAZIENKA	4.86
A.21	POKÓJ	13.52
A.22	POKÓJ	13.52
SUMA	2 PIĘTRO SEGMENT A	66,17

PUM A **246,64m²**

SCHEMAT ZESPOŁU

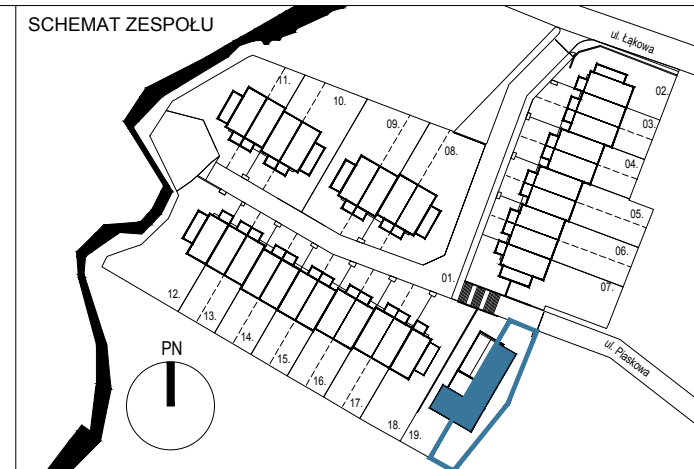

NR DZIAŁKI 19A pow. 452m² NR BUDYNKU 1 NR LOKALU A

INWESTOR	 ul. JANA PAWŁA II 80 lok 10 00-175 WARSZAWA
NAZWA INWESTYCJI	SREBRZYSTA POLANA
TEMAT	ZESPÓŁ BUDYNKÓW MIESZKALNYCH NAD RZEKĄ SREBRNĄ
ADRES	UL. ŁĄKOWA, MIŃSK MAZOWIECKI
TYTUŁ	KARTA I. ARANŻACJA POMIESZCZEŃ
PROJEKT	STUDIO MA.G Architekt Grzegorz Pietrzak 01-342 Warszawa, ul. Lustrzana 8

Uwaga! Powierzchnie liczone w stanie wykończonym według normy PN-ISO 9836:1997. Podane powierzchnie mogą ulec lekkiej zmianie na etapie realizacji