




RZUT 2 PIETRA

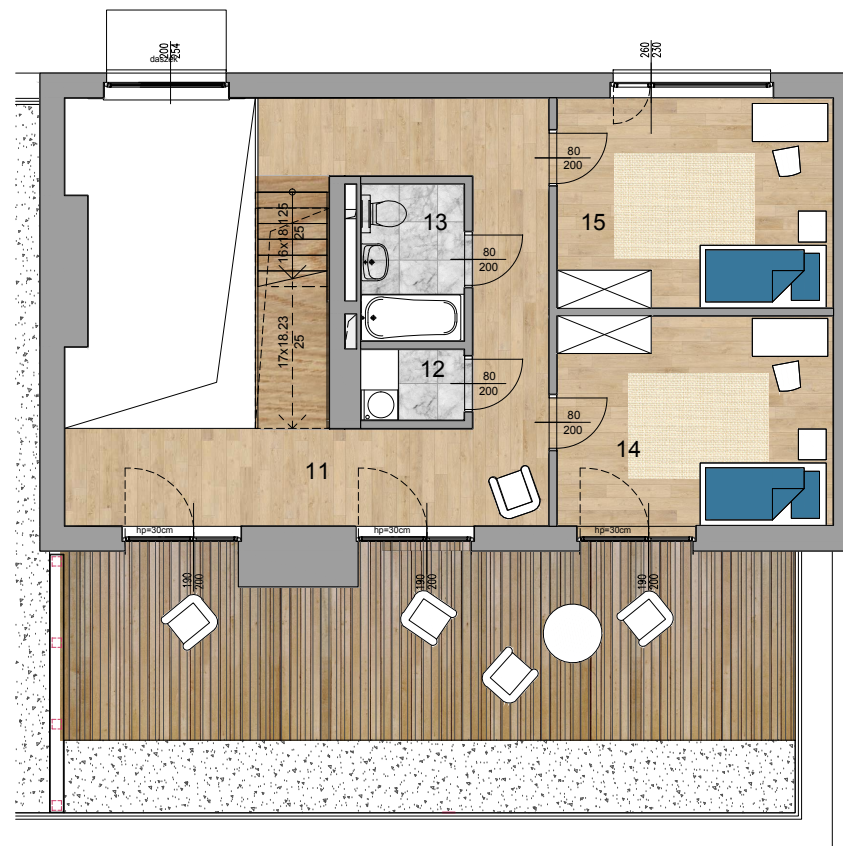

RZUT 1 PIETRA

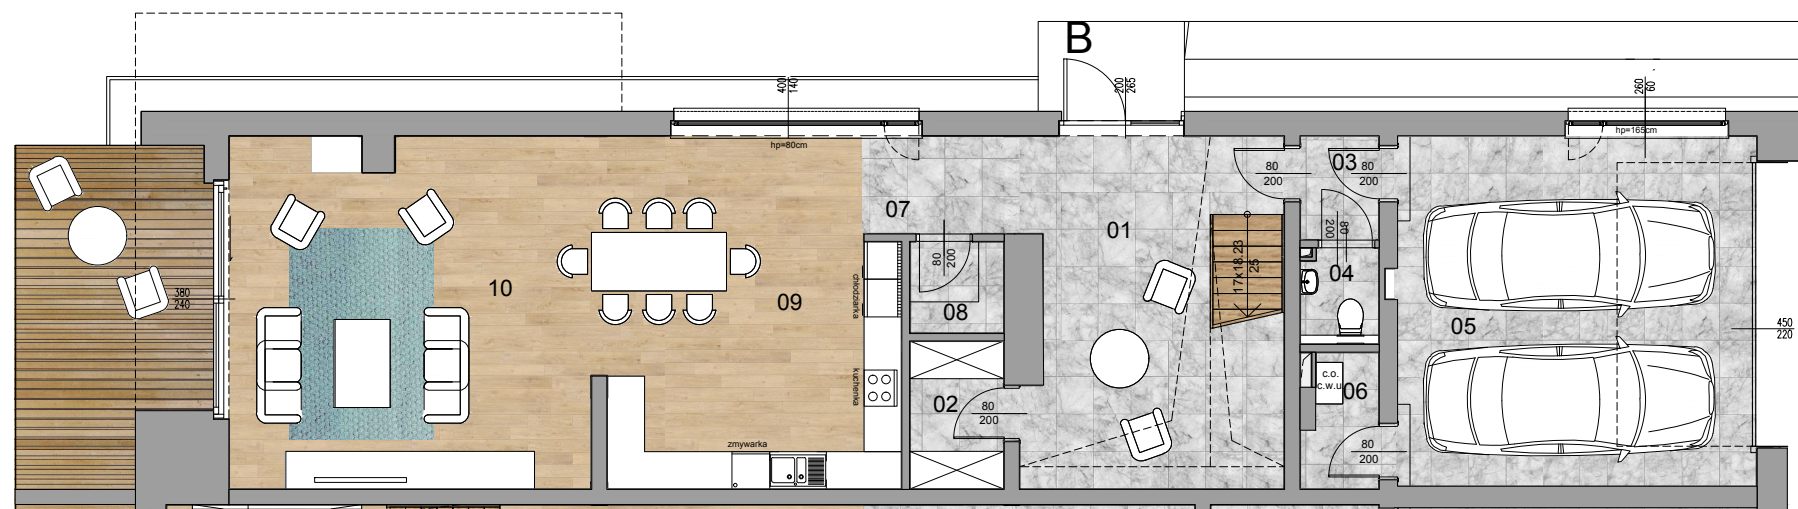

RZUT PARTERU

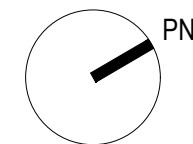

WYKAZ POMIESZCZEŃ


[l.p.]	NAZWA POMIESZCZENIA	[m <sup>2</sup> ]
B.01	HOL	22.43
B.02	GARDEROBA	3.43
B.03	PRZEDSIONEK	2.00
B.04	WC	1.80
B.05	GARAŻ	31.41
B.06	KOTŁOWNIA	2.33
B.07	KORYTARZ	3.80
B.08	SPIŻARNIA	2.11
B.09	JADALNIA I KUCHNIA	25.48
B.10	SALON	32.16
SUMA	PARTER SEGMENT B	126.95

[l.p.]	NAZWA POMIESZCZENIA	[m <sup>2</sup> ]
B.11	KORYTARZ	26.87
B.12	PRALNIA	1.80
B.13	ŁAZIENKA	4.01
B.14	POKÓJ	14.46
B.15	POKÓJ	14.46
SUMA	1 PIĘTRO SEGMENT B	61,60

[l.p.]	NAZWA POMIESZCZENIA	[m <sup>2</sup> ]
B.16	KORYTARZ	9.20
B.17	SYPIALNIA MASTER	14.16
B.18	GARDEROBA	4.62
B.19	ŁAZIENKA	6.15
B.20	ŁAZIENKA	4.54
B.21	POKÓJ	14.51
B.22	POKÓJ	18.95
SUMA	2 PIĘTRO SEGMENT A	72,13

PUM B **260.68 m<sup>2</sup>**

SCHEMAT ZESPOŁU

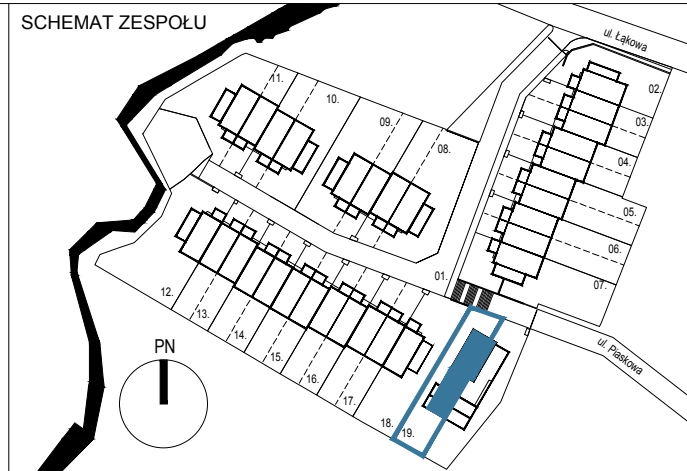

NR DZIAŁKI 19B pow.467m<sup>2</sup> NR BUDYNKU 1 NR LOKALU B

INWESTOR	 ul. JANA PAWŁA II 80 lok 10 00-175 WARSZAWA
NAZWA INWESTYCJI	<b>SREBRZYSTA POLANA</b>
TEMAT	ZESPÓŁ BUDYNKÓW MIESZKALNYCH NAD RZEKĄ SREBRNĄ
ADRES	UL. ŁĄKOWA, MIŃSK MAZOWIECKI
TYTUŁ	KARTA I. ARANŻACJA POMIESZCZEŃ
PROJEKT	<b>STUDIO MA.G</b> <small>Architekt Grzegorz Pietrzak 01-342 Warszawa, ul. Lustrzana 8</small>